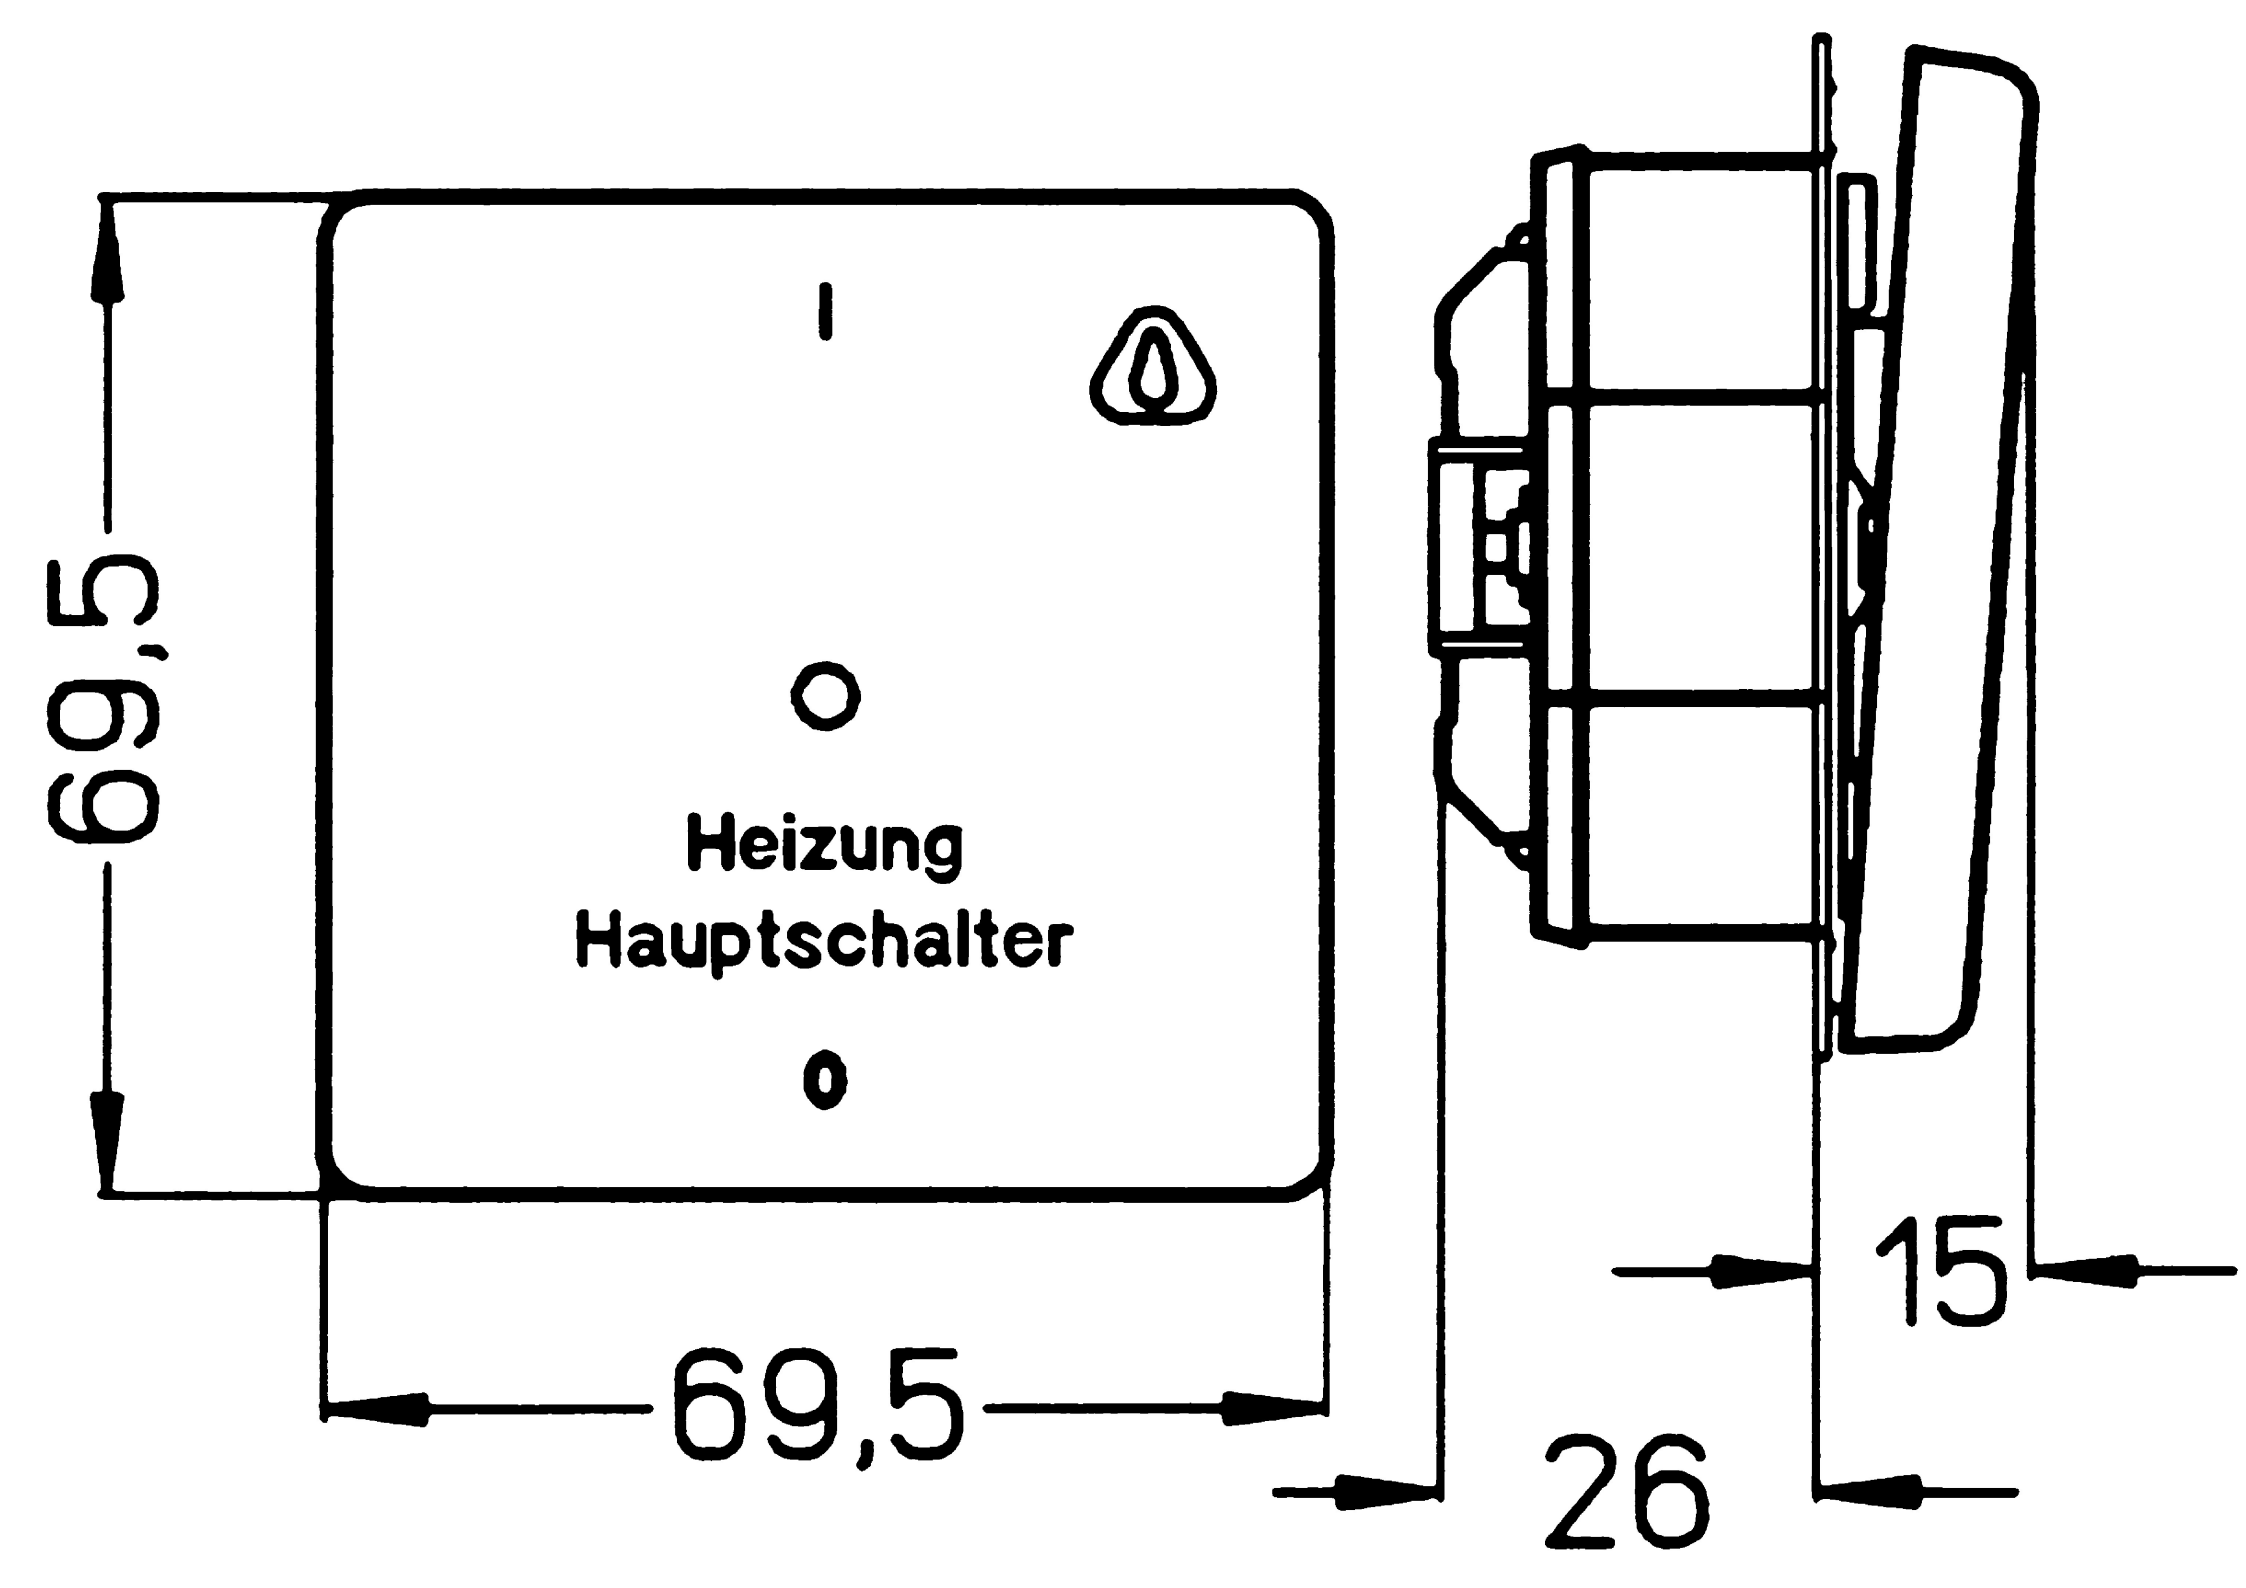
I
Heizung
Hauptschalter
O
69,5
69,5
26
15